Lago engineering
LAGO ENGINEERING SRL
CF - P.IVA 04491090282
via Passarin 23 - Bassano del G (VI)
Tel. 0424.223600
mail studio@lagoengineering.net

Oggetto	STRUMENTO ATTUATIVO DI INIZIATIVA PRIVATA TERRENO SITO TRA VIA PADRE ROBERTO E VIA AVITONIBON VARIANTE
Luogo	Nove (VI) via Padre Roberto e via Antonibon
Elaborato	PLANIMETRIA E PIANTE DI PROGETTO - SCHEMATIZZAZIONE EDIFICAZIONE SEZIONI LONGITUDINALE E TRASVERSALI
Revisioni	REV. 2 - 12 aprile 2016
Committente	CECCHETTO GIOVANNI, GIULIANA

B.PR

Tavola: 12 di 12
Scala 1:500
File 556_tav planimetria.dwg
Data 3 giugno 2015
Cod 556

LAGO ENGINEERING s.r.l.
IL DIRETTORE TECNICO
E PROGETTISTA
Ing. Sergio Maso

IL COMMITTENTE
Cecchetto Giovanni e
Cecchetto Giuliana

PLANIMETRIA

EDIFICIO LOTTO A, TIPOLOGIA TRIFAMILIARE

PIANTA PIANO TERRA
scala 1:200

PIANTA PIANO PRIMO
scala 1:200

PIANTA PIANO SECONDO
scala 1:200

EDIFICIO LOTTI B, TIPOLOGIA BIFAMILIARE

PIANTA PIANO TERRA
scala 1:200

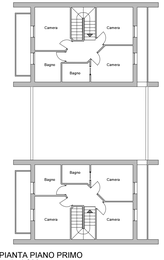

PIANTA PIANO PRIMO
scala 1:200

EDIFICIO LOTTO C, TIPOLOGIA BIFAMILIARE

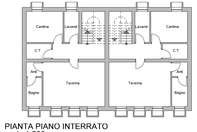

PIANTA PIANO INTERRATO
scala 1:200

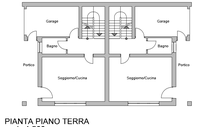

PIANTA PIANO TERRA
scala 1:200

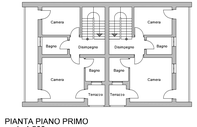

PIANTA PIANO PRIMO
scala 1:200

SCHEMA EDIFICAZIONE

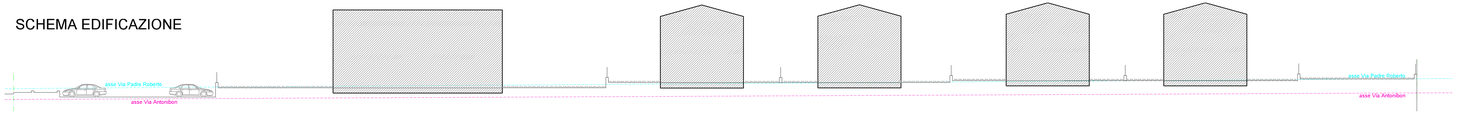

PROFILO LONGITUDINALE (SEZIONE F-F)

Ambito	PARCHEGGIO PUBBLICO SUD			LOTTO C				LOTTO B2				LOTTO B1				VERDE PUBBLICO	
Rif. Sezione	F		A		B		C		D		E		F				
Distanza parziale	2.23	8.71	6.28	12.78	24.55	6.36	10.10	16.17	9.16	7.34	10.06	6.40	12.98				
Distanza progressiva	0.0																

Numero punto	F		A		B		C		D		E		F				
QUOTA RILIEVO																	
QUOTA PROGETTO																	

SEZIONE A-A

Ambito	PARCHEGGIO PUBBLICO SUD			
Rif. Sezione	F		A	
Distanza parziale	1.75	10.56	7.96	
Distanza progressiva	0.0			

Numero punto	F		A	
QUOTA RILIEVO				
QUOTA PROGETTO				

SEZIONE B-B

Ambito	LOTTO C			
Rif. Sezione	B		C	
Distanza parziale	1.75	10.56	6.17	3.87
Distanza progressiva	0.0			

Numero punto	B		C	
QUOTA RILIEVO				
QUOTA PROGETTO				

SEZIONE C-C

Ambito	LOTTO B2		
Rif. Sezione	D		E
Distanza parziale	1.75	10.56	18.53
Distanza progressiva	0.0		

Numero punto	D		E
QUOTA RILIEVO			
QUOTA PROGETTO			

SEZIONE D-D

Ambito	LOTTO B1		LOTTO A		
Rif. Sezione	D				E
Distanza parziale	1.75	10.56	15.51	18.30	5.94
Distanza progressiva	0.0				

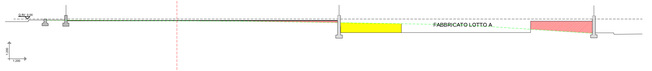

Numero punto	D				E
QUOTA RILIEVO					
QUOTA PROGETTO					

SEZIONE E-E

Ambito	LOTTO B1		PARCHEGGIO PUBBLICO NORD		
Rif. Sezione	E				F
Distanza parziale	1.75	10.56	14.44	16.95	16.70
Distanza progressiva	0.0				

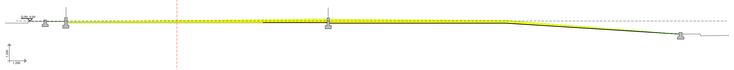

Numero punto	E				F
QUOTA RILIEVO					
QUOTA PROGETTO					